


47m
 45m

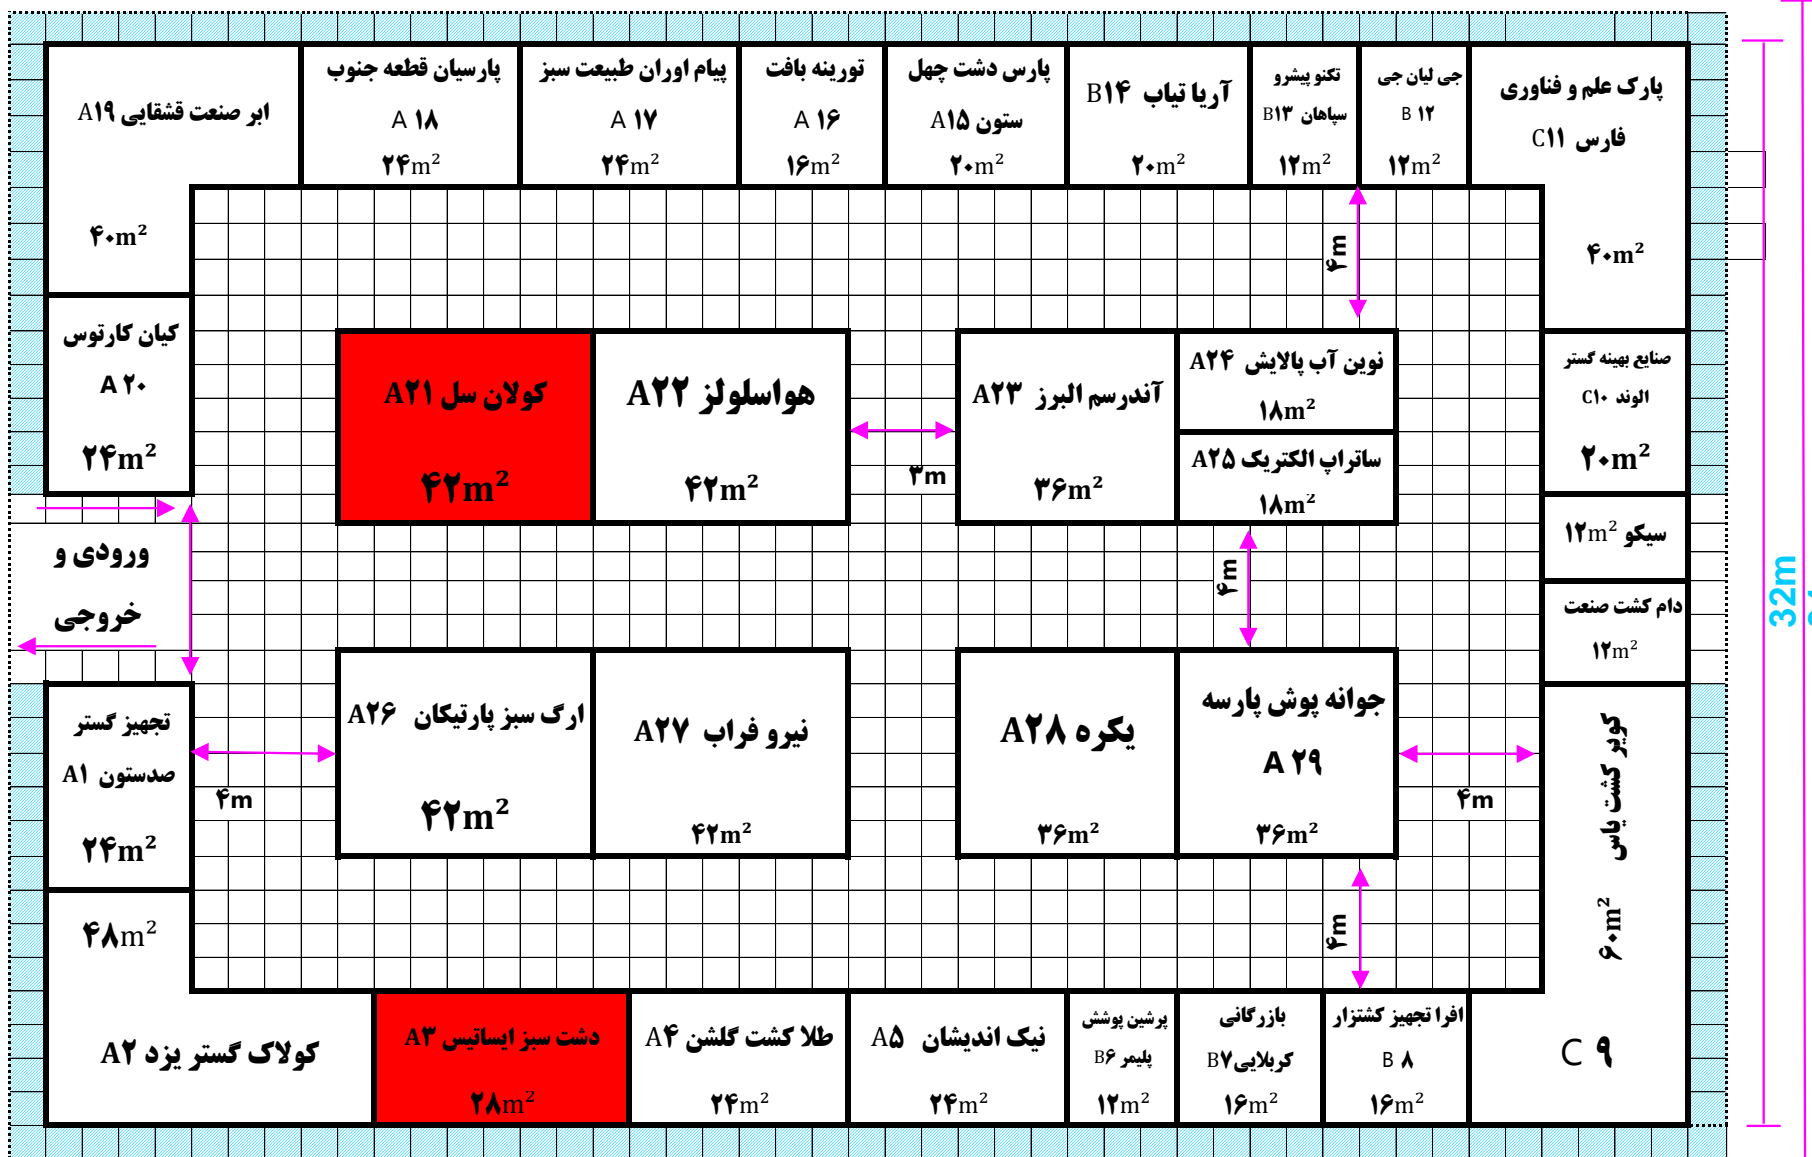

قسمت هاشور، خورده فاصله دیوار سالن تا پانل ها ۱ متر